


VERDECKT GESICHERTE MONTAGE ALUMINIUM - LICHTRASTER

System: B - LR - VGM - 1.200/1.250

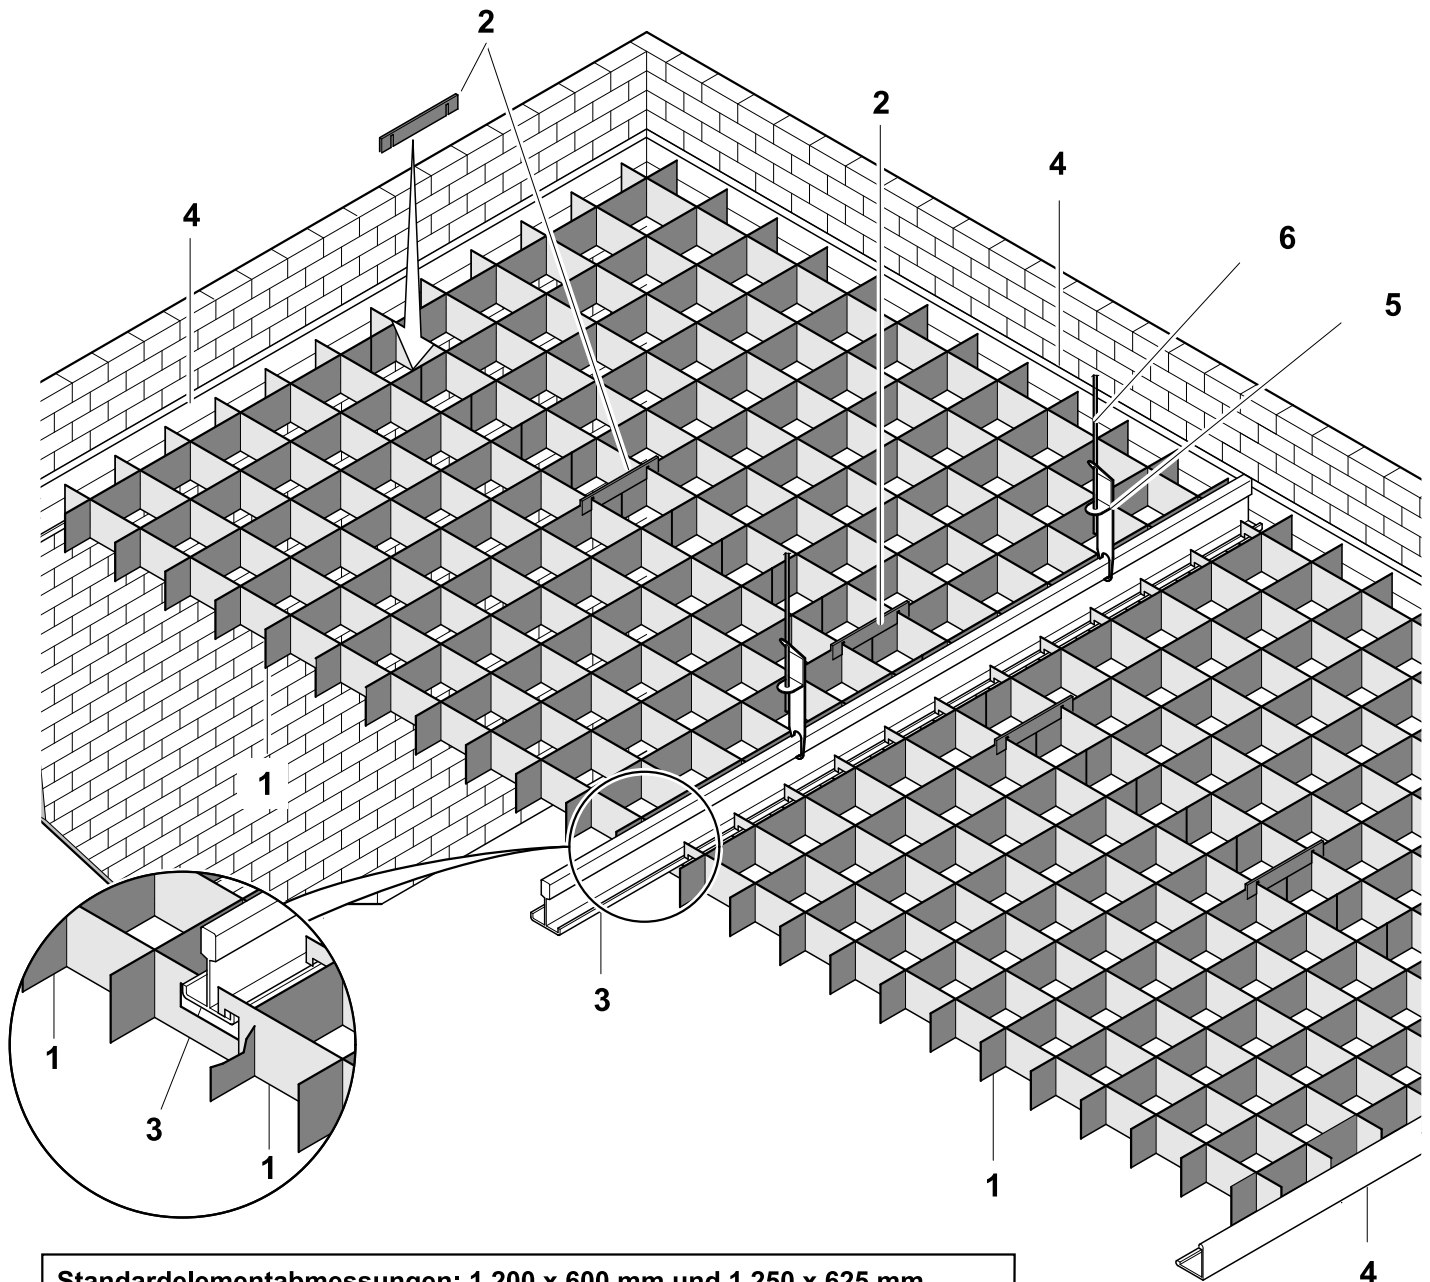

Standardelementabmessungen: 1.200 x 600 mm und 1.250 x 625 mm

Weitere Elementabmessungen auf Anfrage möglich !

Standardfarben /Standardeloxaltöne:

ähnlich RAL 9010 - Reinweiß und E6/EV1 - silberfarbig eloxiert
weitere RAL - Farbtöne, Sonderfarbtöne einschließlich Sonder - Eloxaltöne oder auch Farbtöne nach Muster auf Anfrage

L.-Winkel - Stufenwinkel - U.-Einfußprofile				
Standard - L-Winkel	L-Winkel	Standard-Stufenwinkel	Stufenwinkel	U.-Einfußprofil
19x19 mm	30x20 mm	24x12x12x20 mm	20x20x20x20 mm	37,50x6x15x15 mm
24x24 mm	30x30 mm	25x8x15x15 mm	25x25x25x25 mm	37,50x8x15x15 mm
	32x24 mm			

Unterkonstruktionsteile	
1	Rasterelement ca. 1,30 Stück/qm.
2	Verbindungskamm ca. 5 Stück/qm
3	Trageschiene, verdeckt gesichert, ca. 0,80 - 0,825 lfm/qm
4	Randwinkel, raumgrößenabhängig
5	Abhängerunterteil ca. 1 Stück/qm
6	Abhängedraht ca. 1 Stück/qm

1. Weitere Winkelarten z.B. F.-Winkel und Winkelabmessungen sind auf Anfrage möglich.
Die Standard-Winkellänge beträgt 3.000,00 und 4.000,00 mm.