


# FLURDECKENSYSTEME - ALUMINIUM - LICHTRASTER

## Lichtrastersysteme, halbverdeckt mit Querträgerschienen

### System: LR - HV - QT - 3000

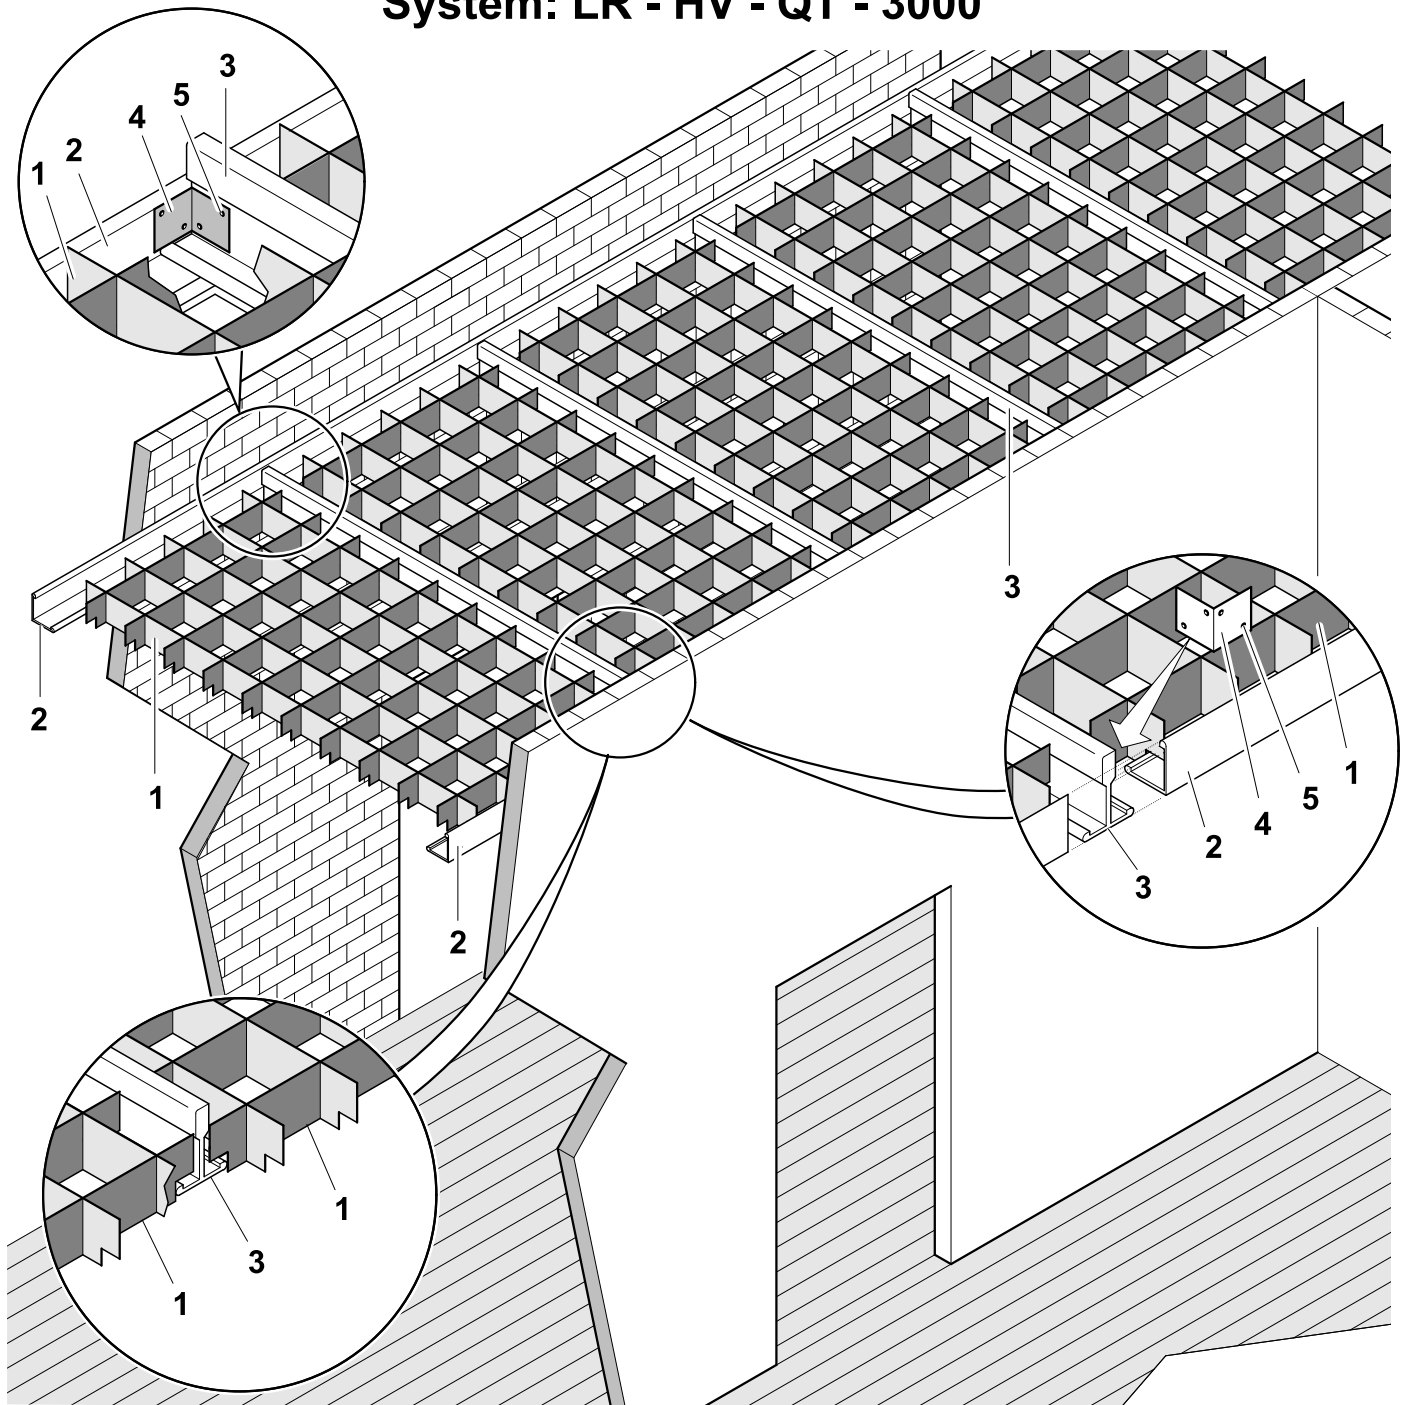

#### Standardfarben /Standardeloxaltöne:

ähnlich RAL 9010 - Reinweiß und E6/EV1 - silberfarbig eloxiert

weitere RAL - Farbtöne, Sonderfarbtöne einschließlich Sonder - Eloxaltöne oder auch Farbtöne nach Muster auf Anfrage

#### L.-Winkel - Stufenwinkel - U.-Einfußprofile

Standard - L-Winkel	L-Winkel	Standard-Stufenwinkel	Stufenwinkel	U.-Einfußprofil
19x19 mm	30x20 mm	24x12x12x20 mm	20x20x20x20 mm	37,50x6x15x15 mm
24x24 mm	30x30 mm	25x8x15x15 mm	25x25x25x25 mm	37,50x8x15x15 mm
	32x24 mm			

- 1 Rasterelement  
(1.800 x 600 mm)
- 2 Randwinkel  
Abmessungen siehe  
Standardwinkel
- 3 T.- Schiene  
max. freitragend  
bis 3000 mm
- 4 Verschraubungswinkel
- 5 Blechschraube  
(3,5 x 9,5)

1. Weitere Winkelarten z.B. F.-Winkel und Winkelabmessungen sind auf Anfrage möglich.  
Die Standard-Winkellänge beträgt 3.000,00 und 4.000,00 mm.