


**KAMMROST - SCHRÄGLAMELLEN**  
**Systembezeichnung KRSL - V - VM**

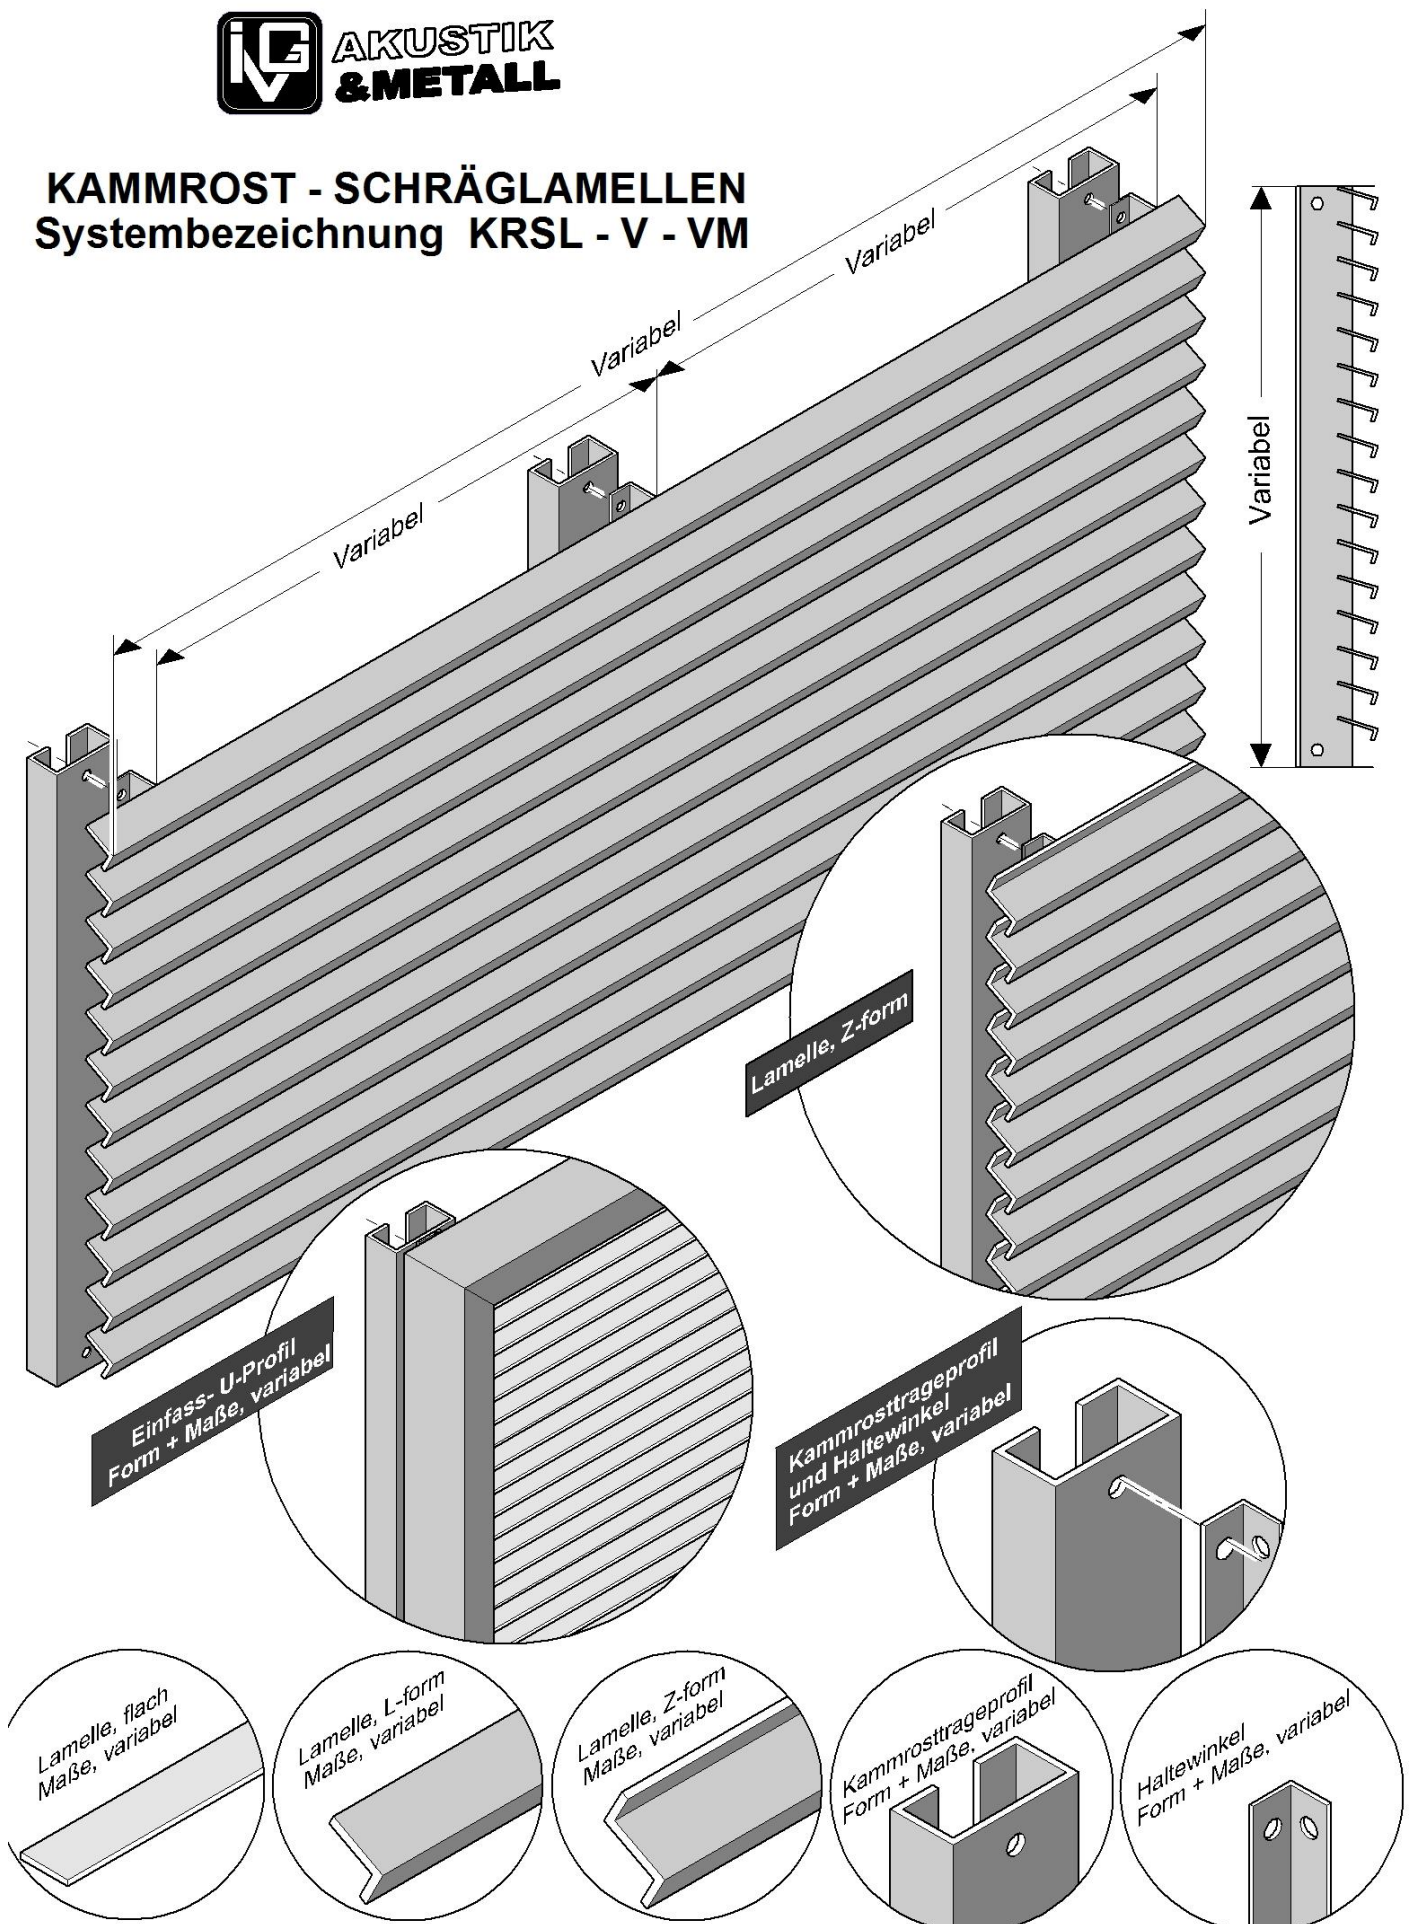

Andere Kammrostformen, -höhen -breiten, -tiefen oder Materialdicken auf Anfrage.  
 Technische Änderungen insbesondere Maßänderungen behalten wir uns ausdrücklich vor.  
 Die Befestigung der Elemente am Kammrosttrageprofil wird für jedes Objekt individuell festgelegt.