



Technische Information

STRECKMETALL - EINHÄNGE - DECKENSEGEL - SMS - DS - VES


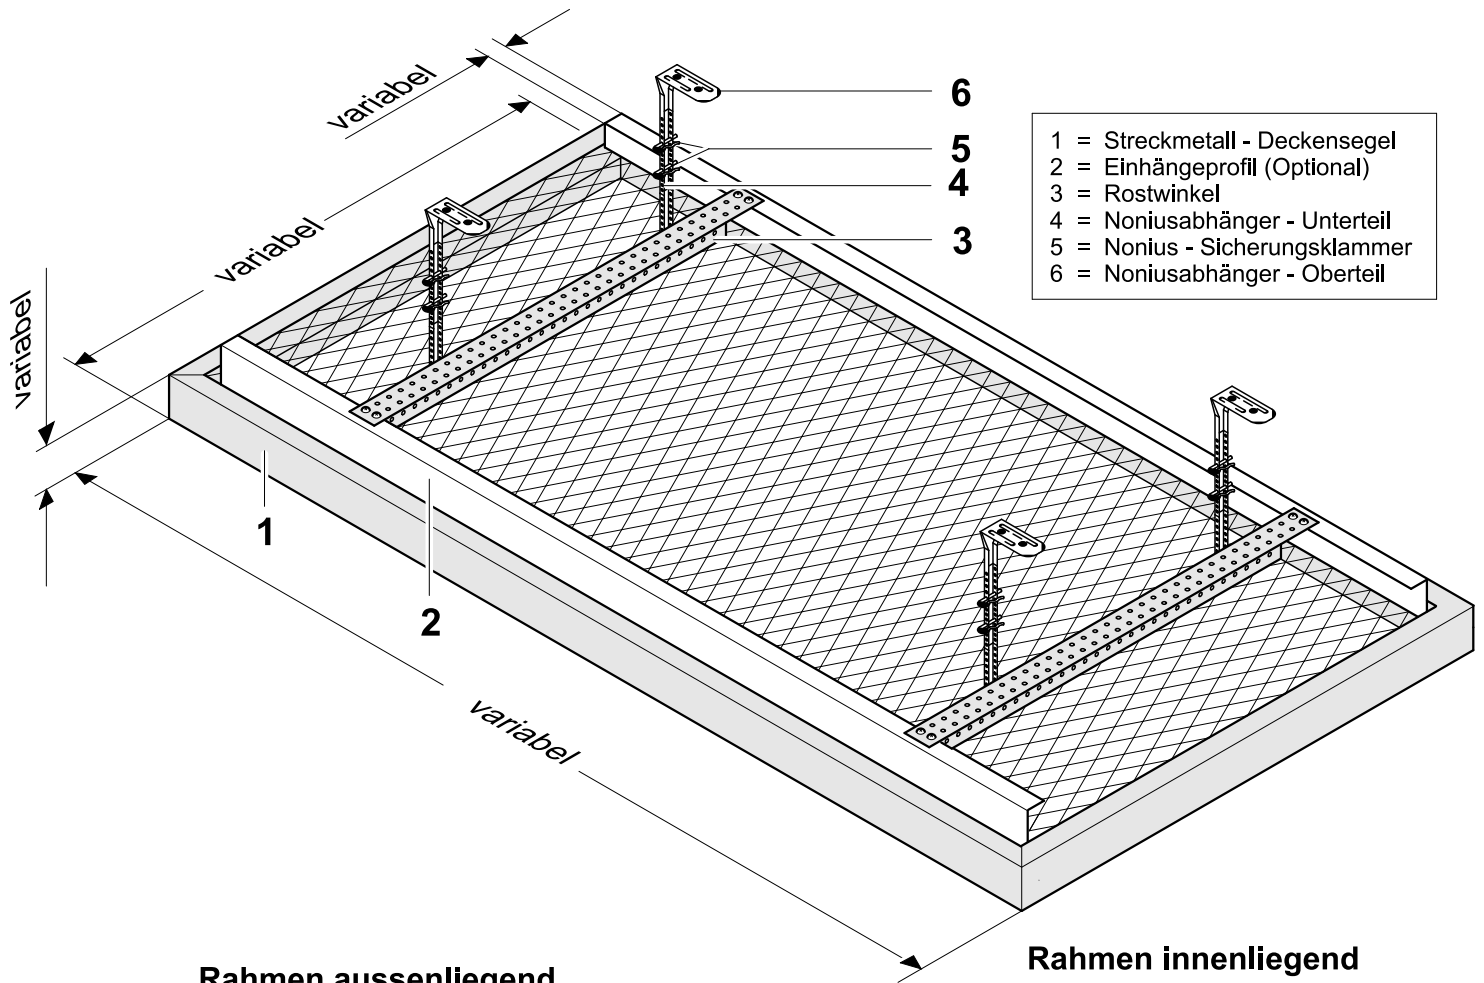


- | | |
|---|------------------------------|
| 1 | = Streckmetall - Deckensegel |
| 2 | = Einhängprofil (Optional) |
| 3 | = Rostwinkel |
| 4 | = Noniusabhänger - Unterteil |
| 5 | = Nonius - Sicherungsklammer |
| 6 | = Noniusabhänger - Oberteil |


Rahmen aussenliegend

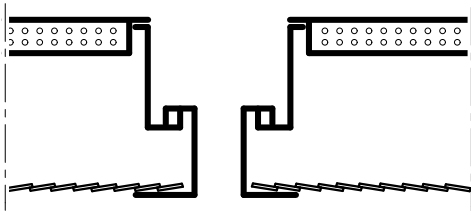

Rahmen innenliegend

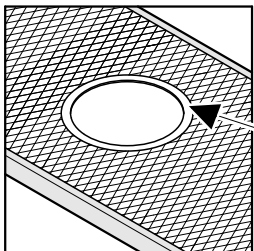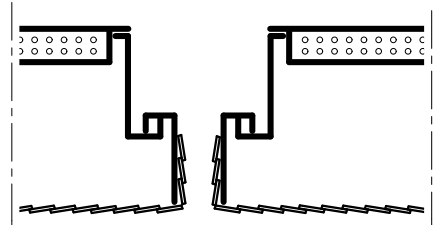

Rund Ausschnitt z.B.:
Leuchten, Lautsprecher,
Brandmelder (variabel)
Rahmen (xx mm)

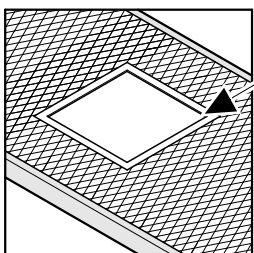


Quadrat Ausschnitt z.B.:
Leuchten, Lautsprecher,
Brandmelder, (variabel)
Rahmen (xx mm)

Standard - Profil		Abmessung
1.	Streckmetall - Deckensegel	variabel
2.	Einhängeprofil (Optional)	variabel
3.	Rostwinkel	30x30x2 mm

Zubehör - Teile		Abmessungen
4.	Noniusabhänger - Unterteil	1 x 122 mm
5.	Nonius - Sicherungsklammer	2,5 x 60 mm
6.	Noniusabhänger - Oberteil	1 x nach Bedarf

Standard - Profile

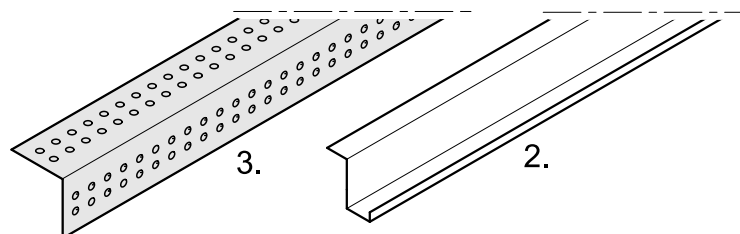

Zubehör - Teile

